


DG Paddel Halle

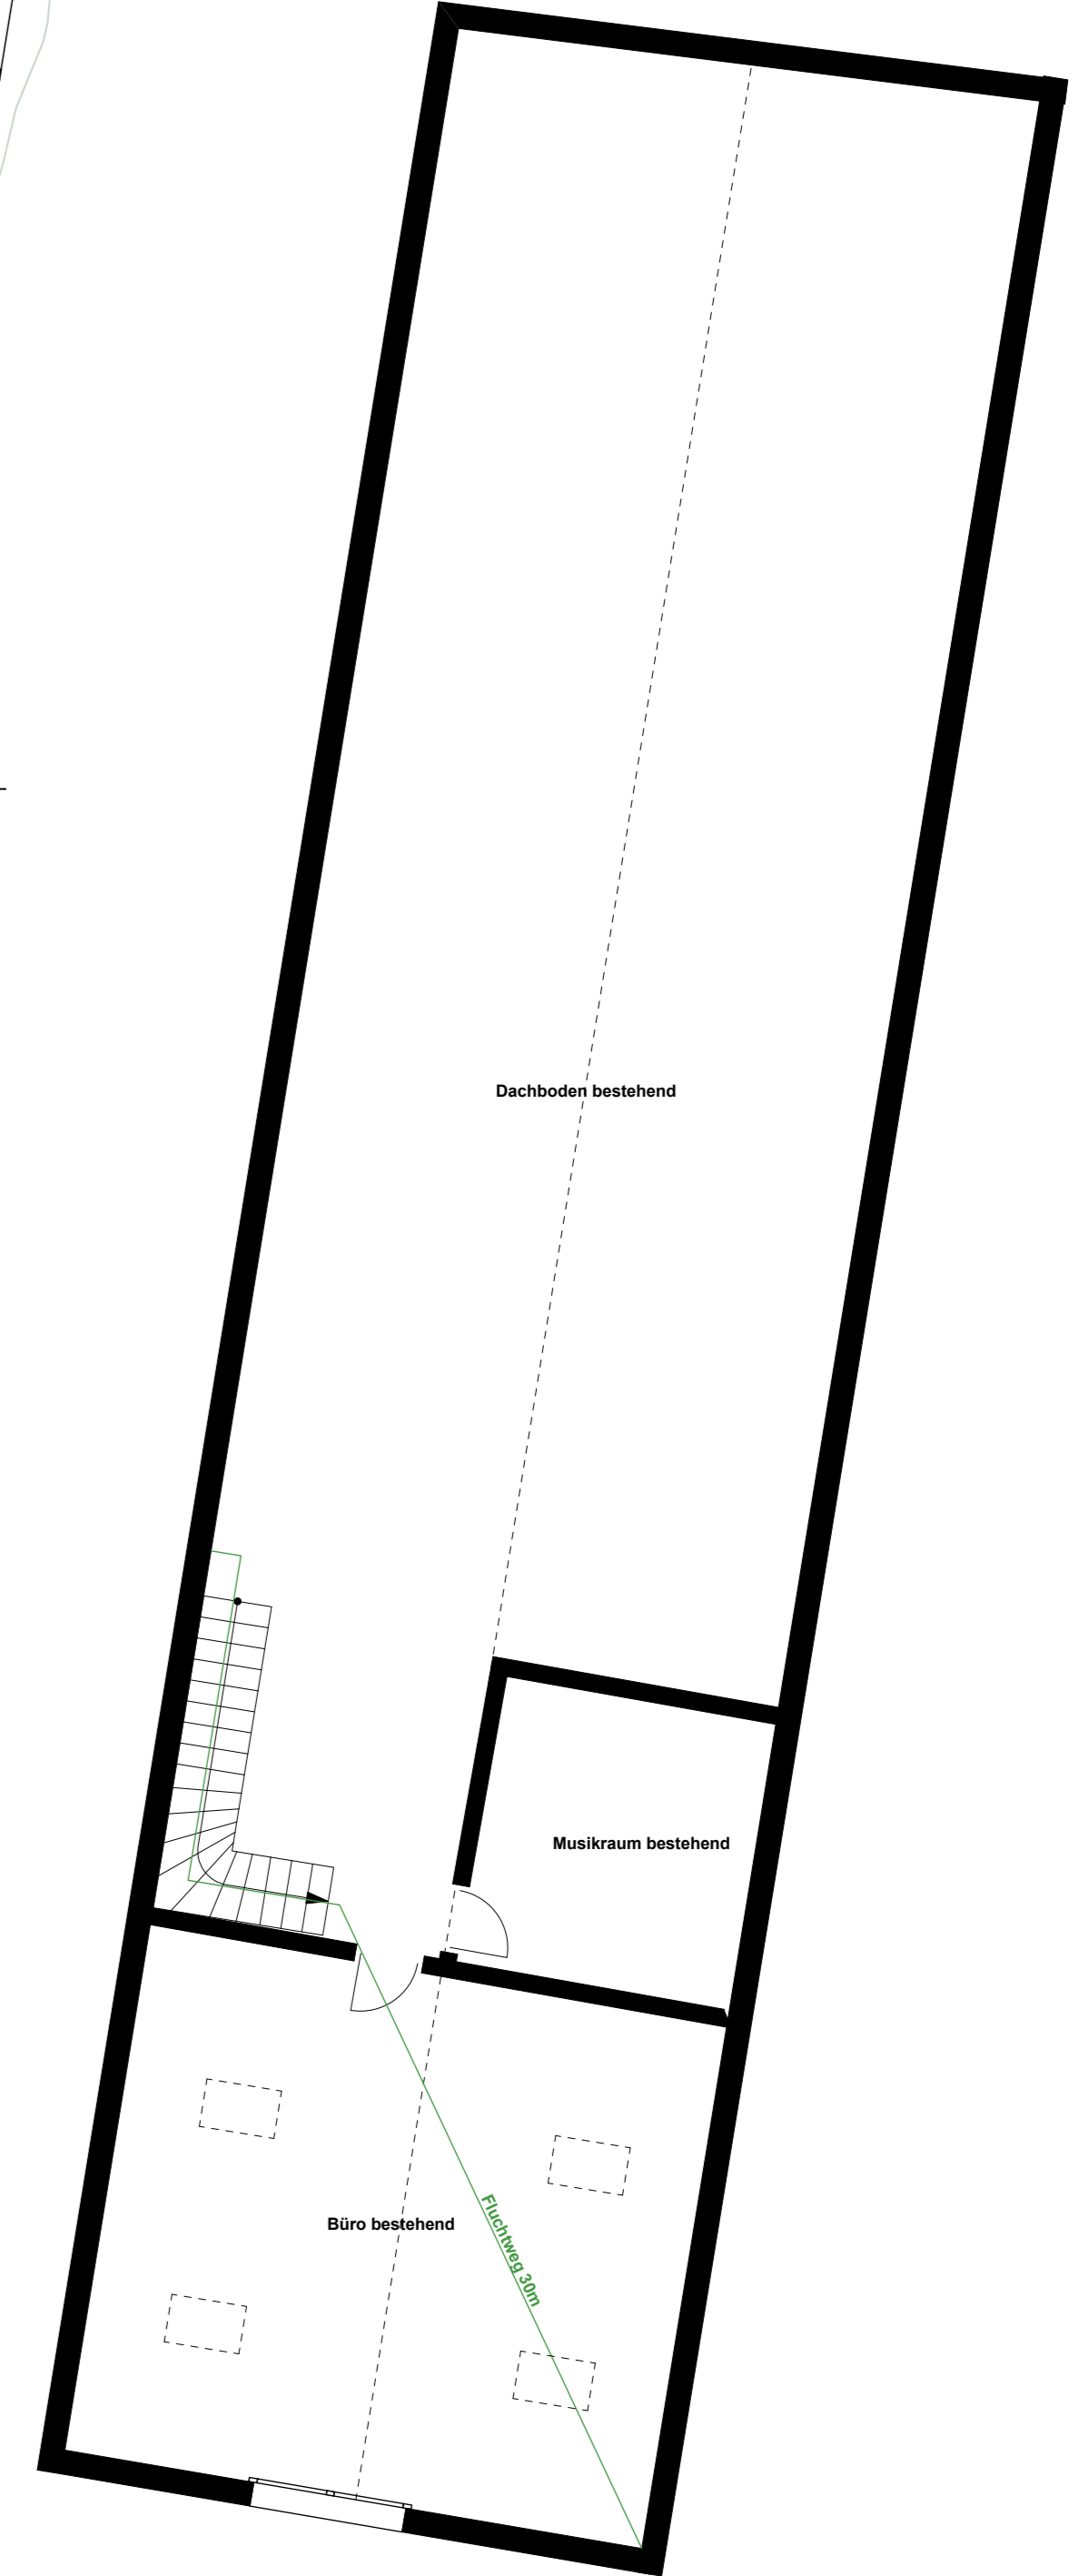


Grundriss 1:100




Dachboden Boots-/Segellager 1:100




Schnitt A-A

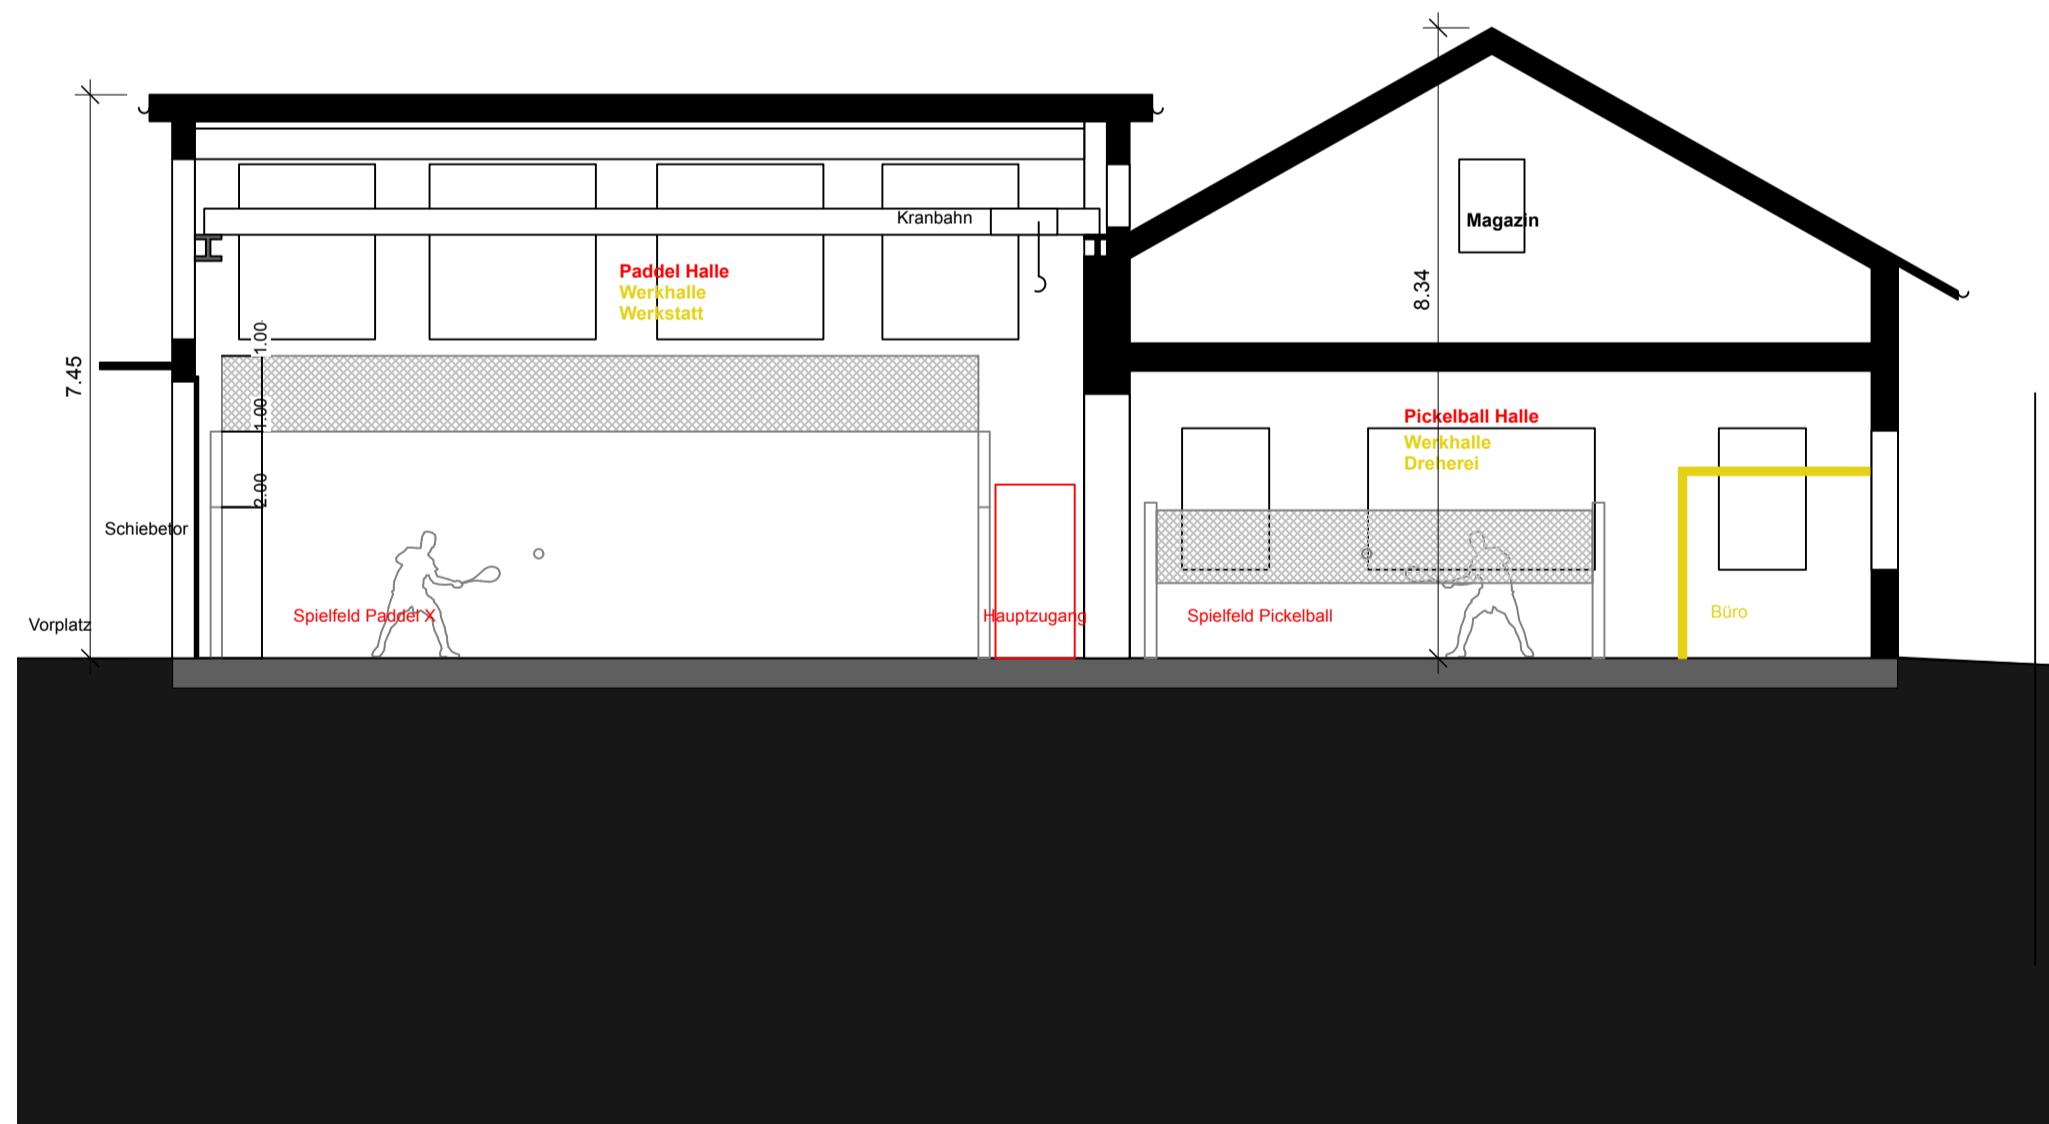

Schnitt B-B

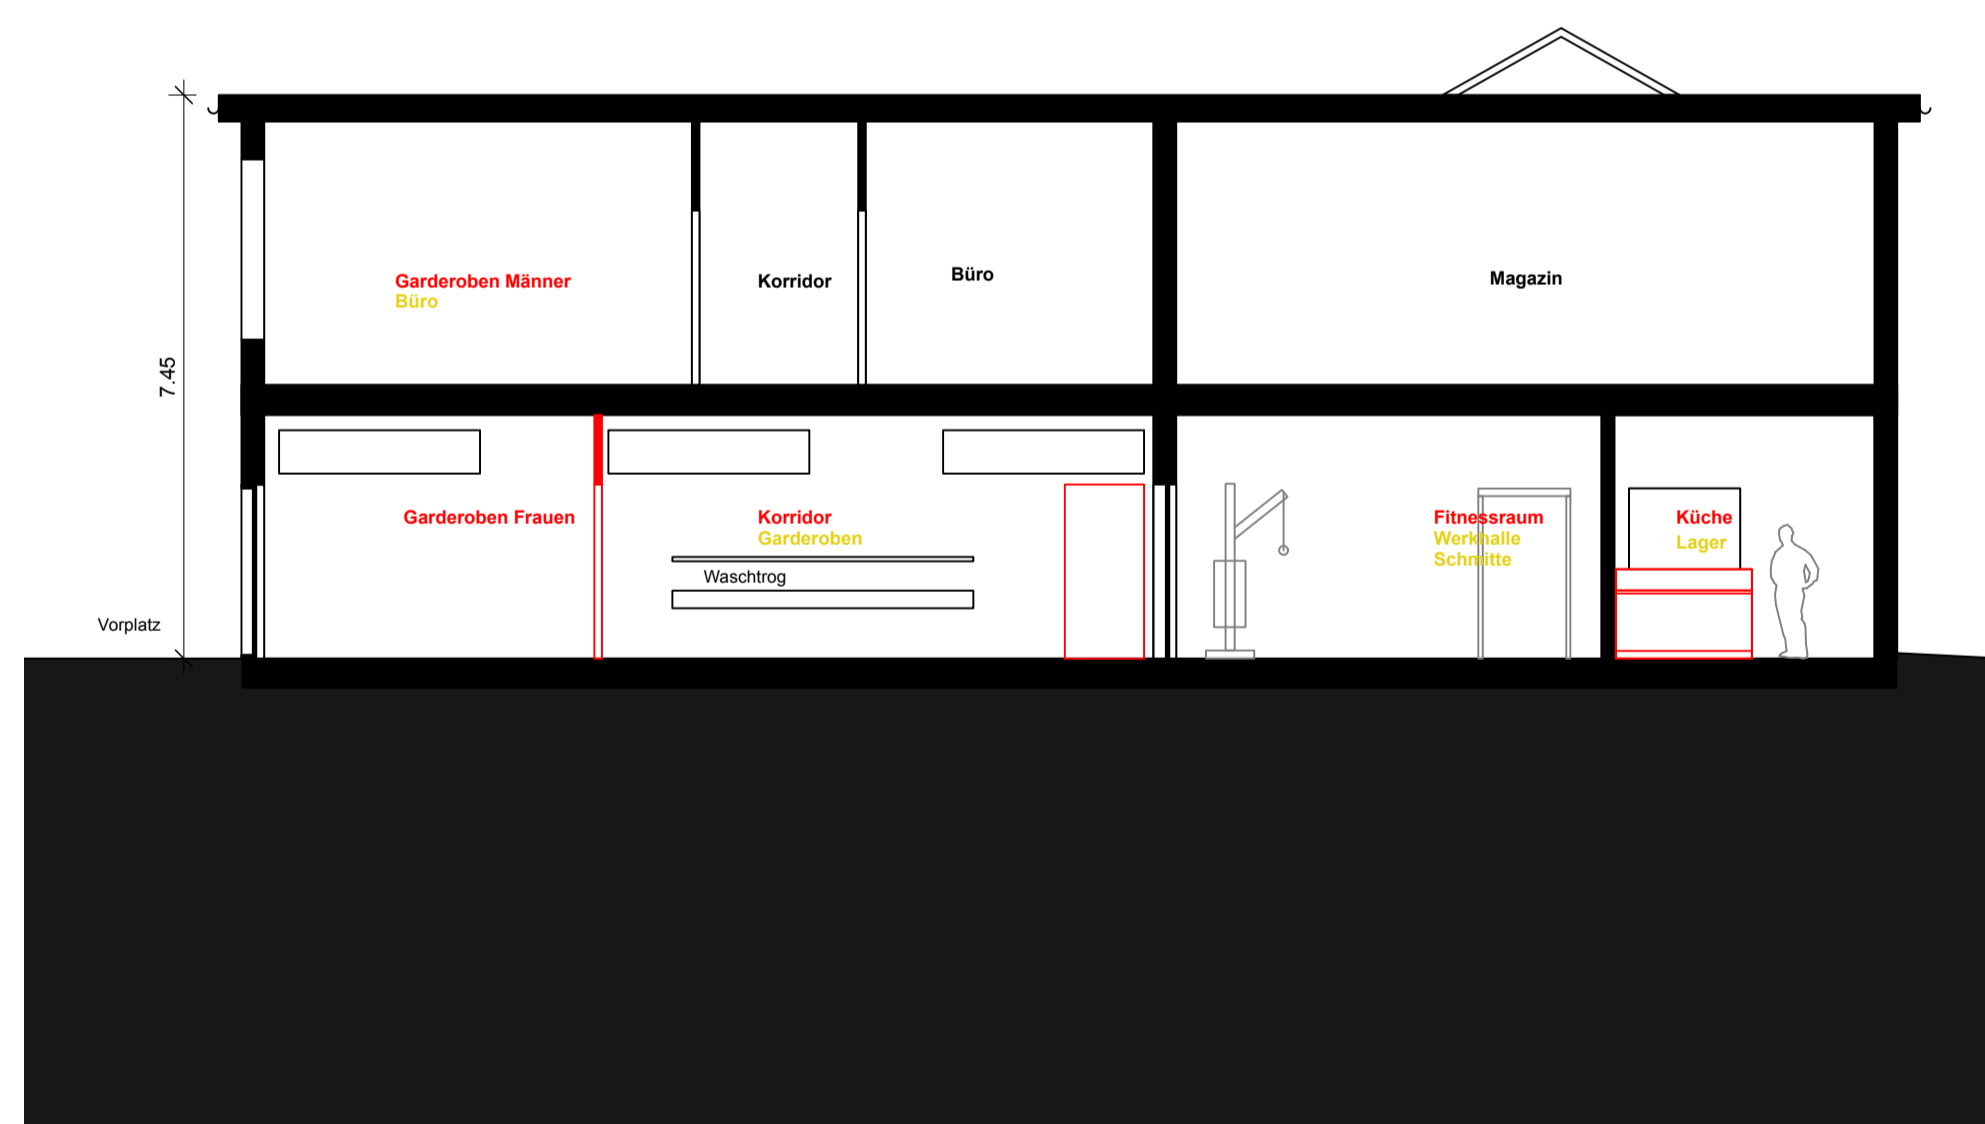

Schnitt C-C

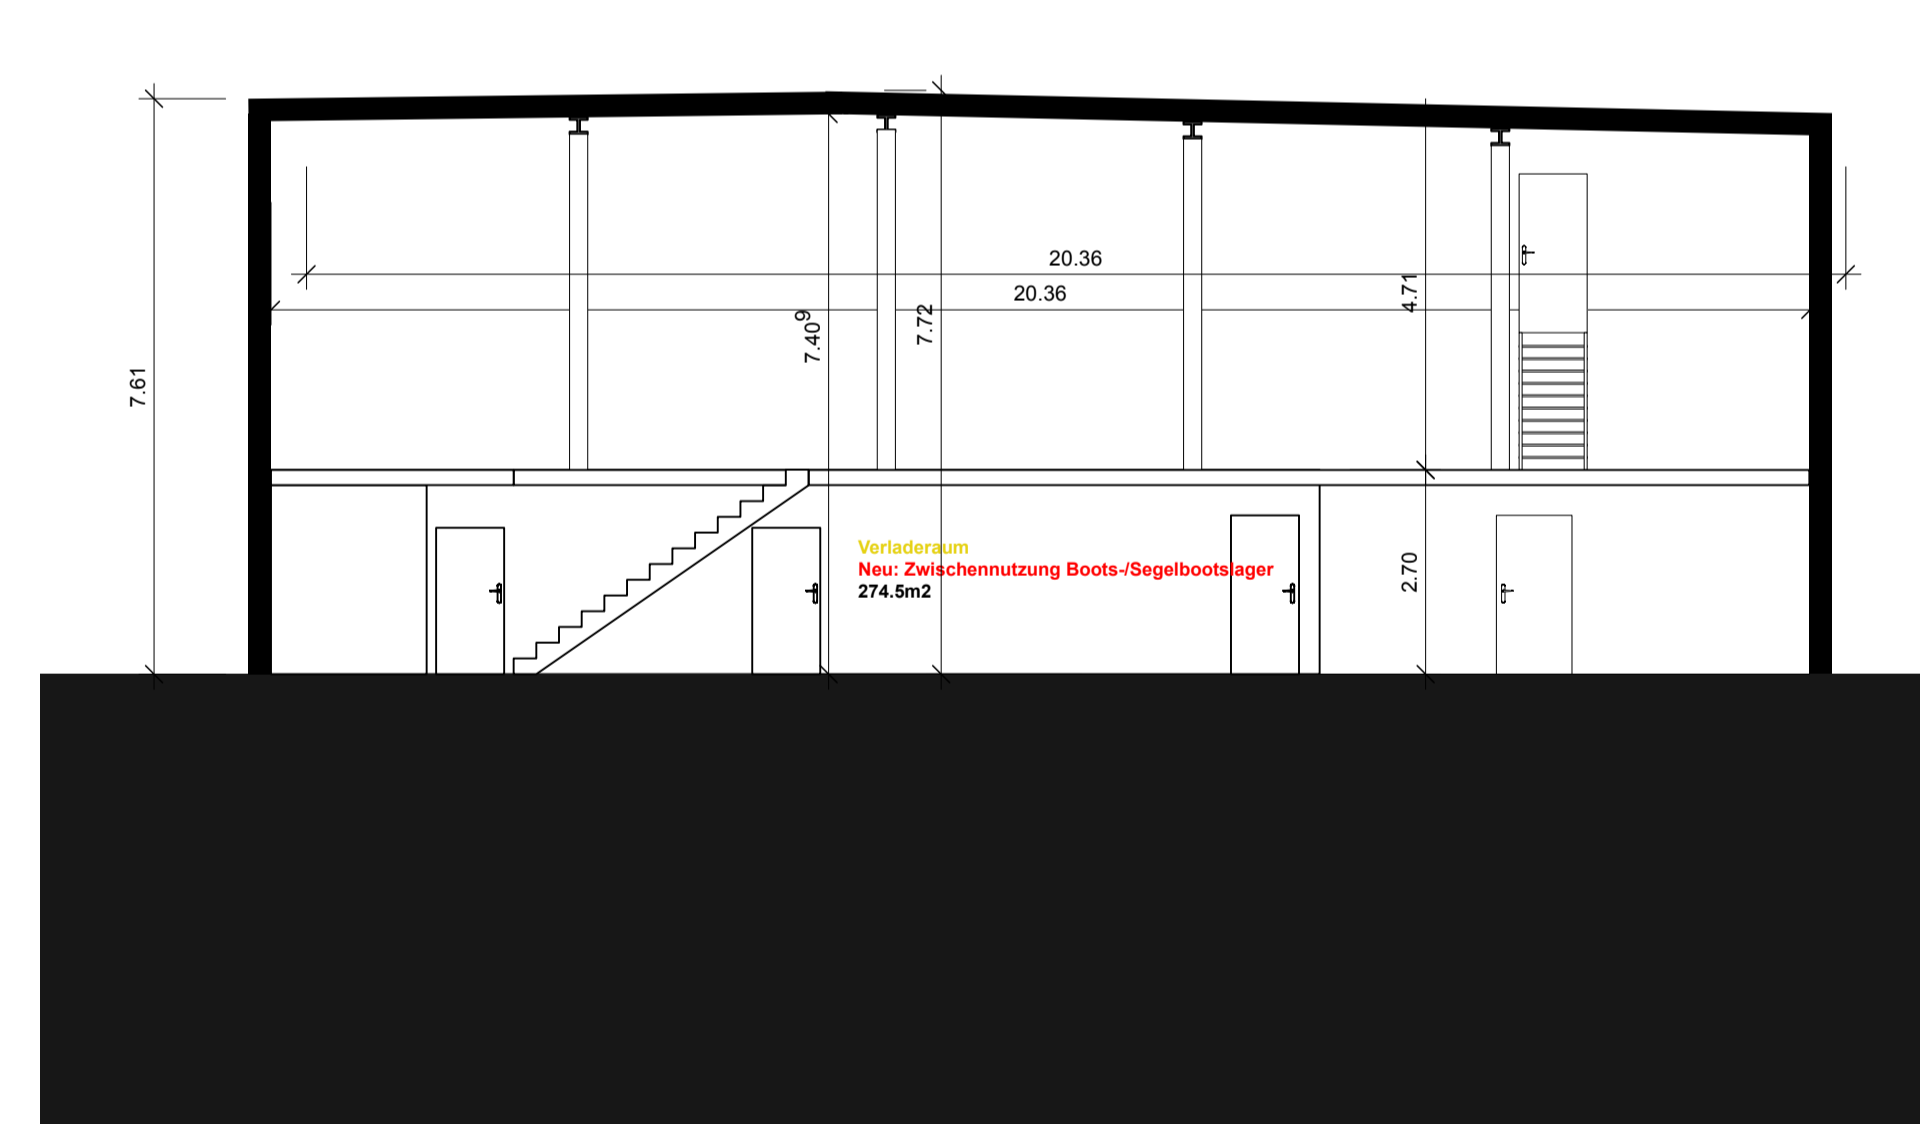

Schnitt D-D